
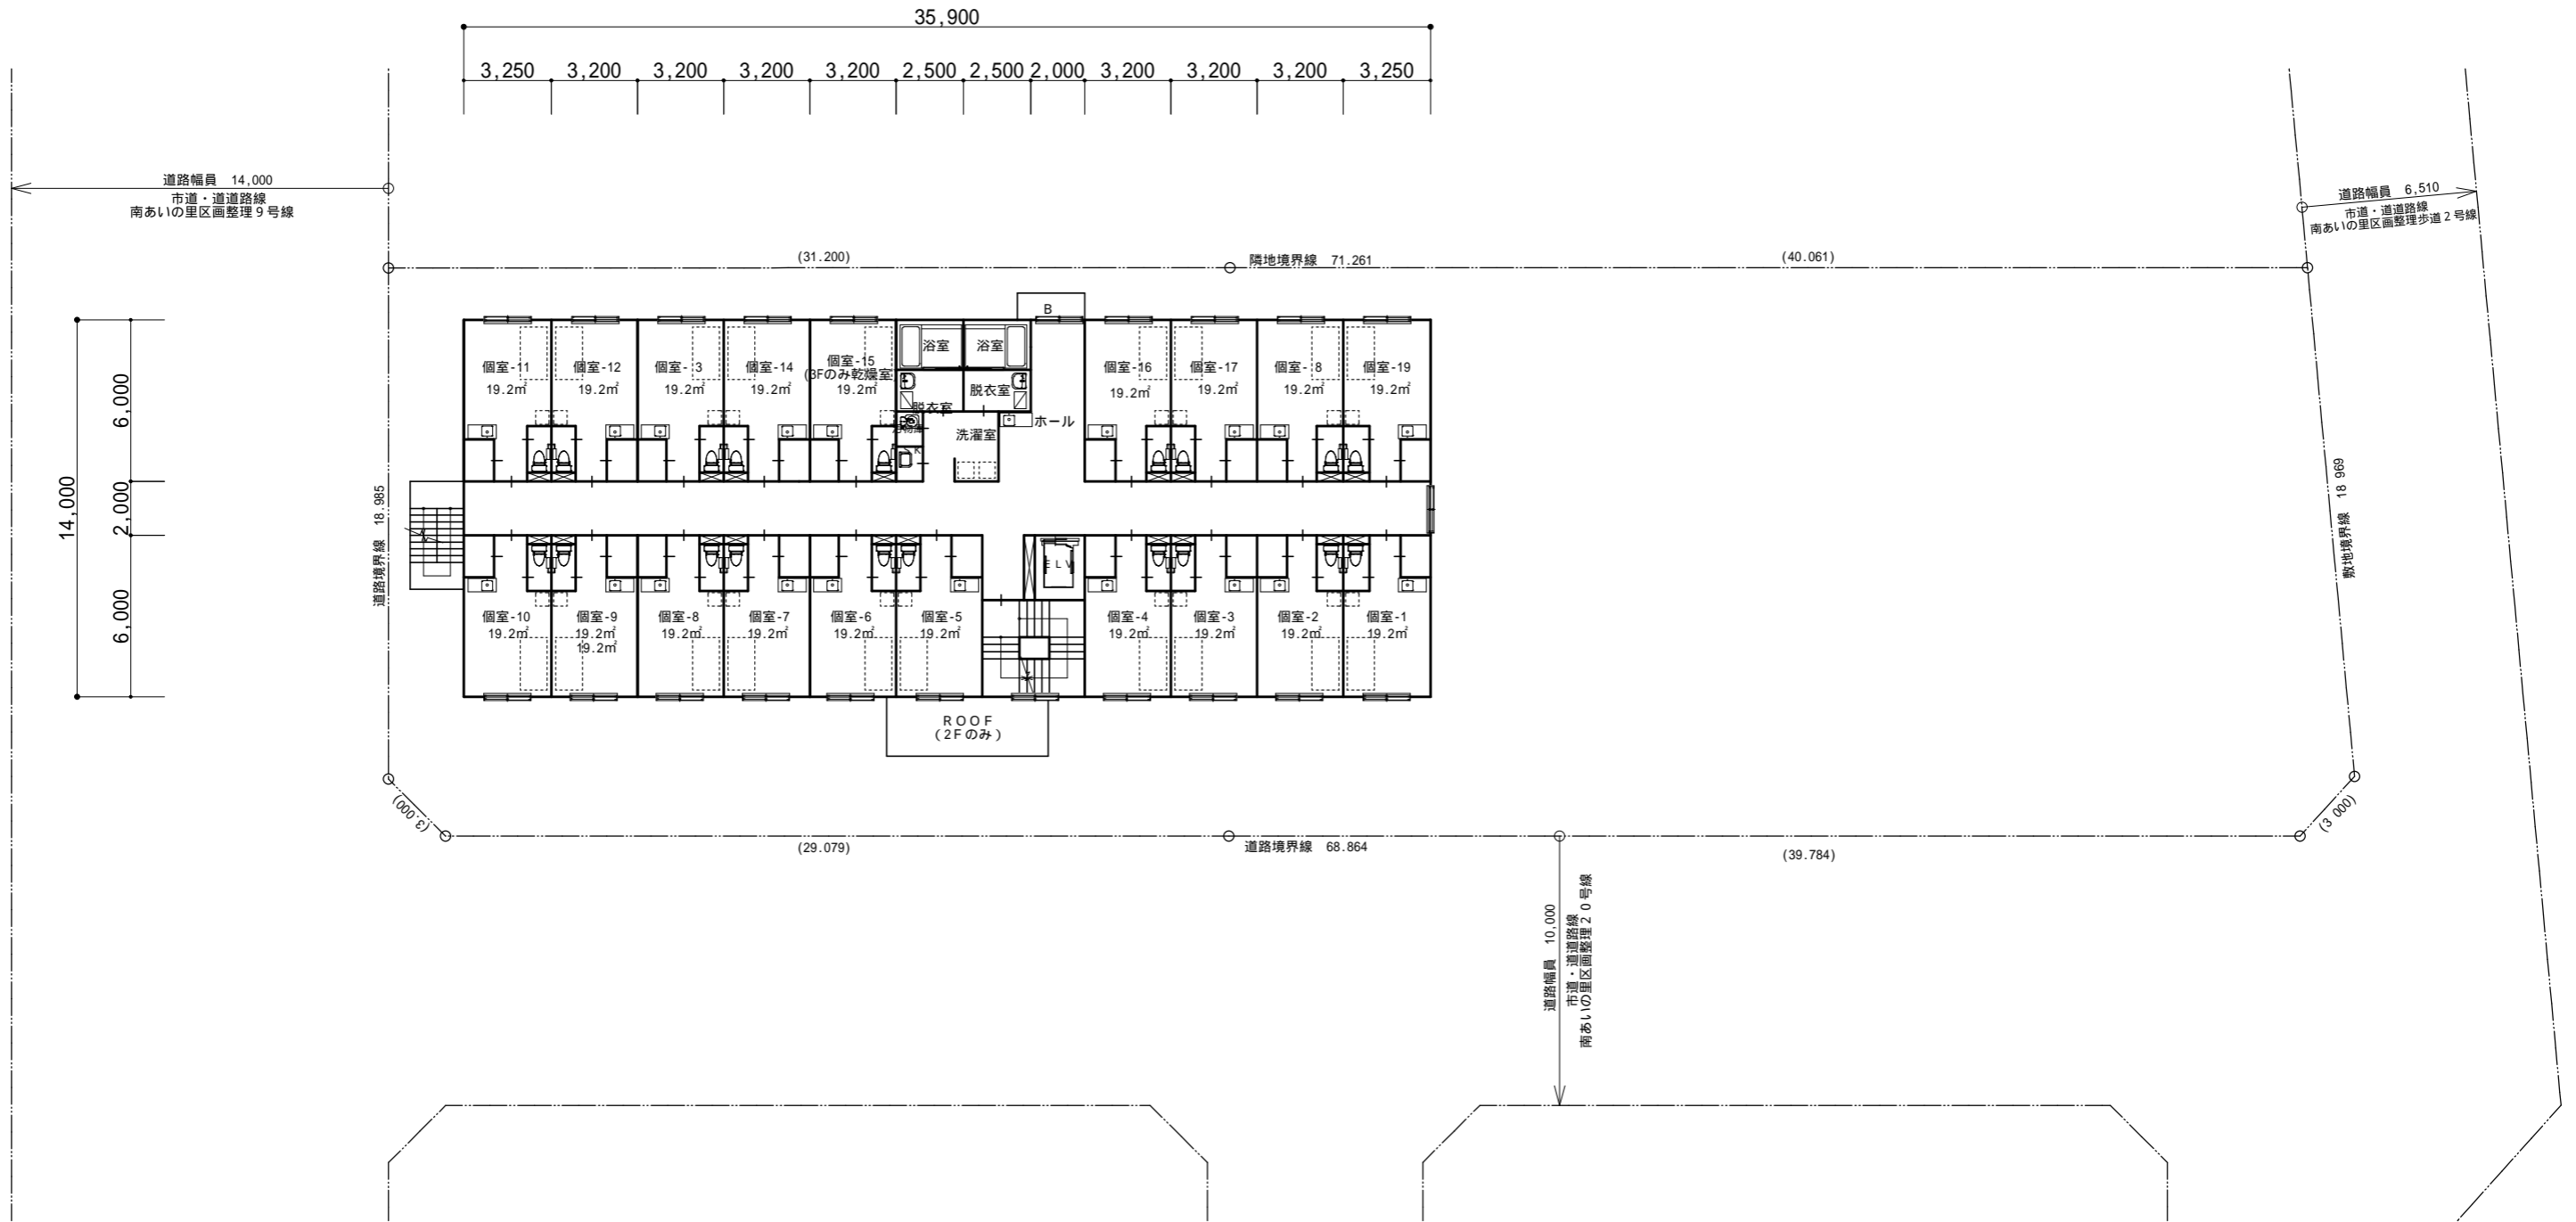


7-5、7-6 総合計面積  
1519.8231m<sup>2</sup>

1階平面図  
508.31m<sup>2</sup> (153.76坪)



図面名	1階平面図			日付	R04.12.14	No.	
	検図	担当	製図	A3:1/250	DWG.No.	A-01	

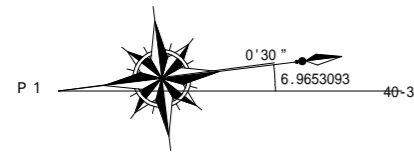

7-5、7-6 総合計面積  
1519.8231m<sup>2</sup>

2・3・4階平面図  
500.50m<sup>2</sup> (151.40坪)

図面名 2・3・4階平面図	記事		日付 R04.12.14	No.
	検図	担当	製図 A3:1/250	DWG.No. A-02

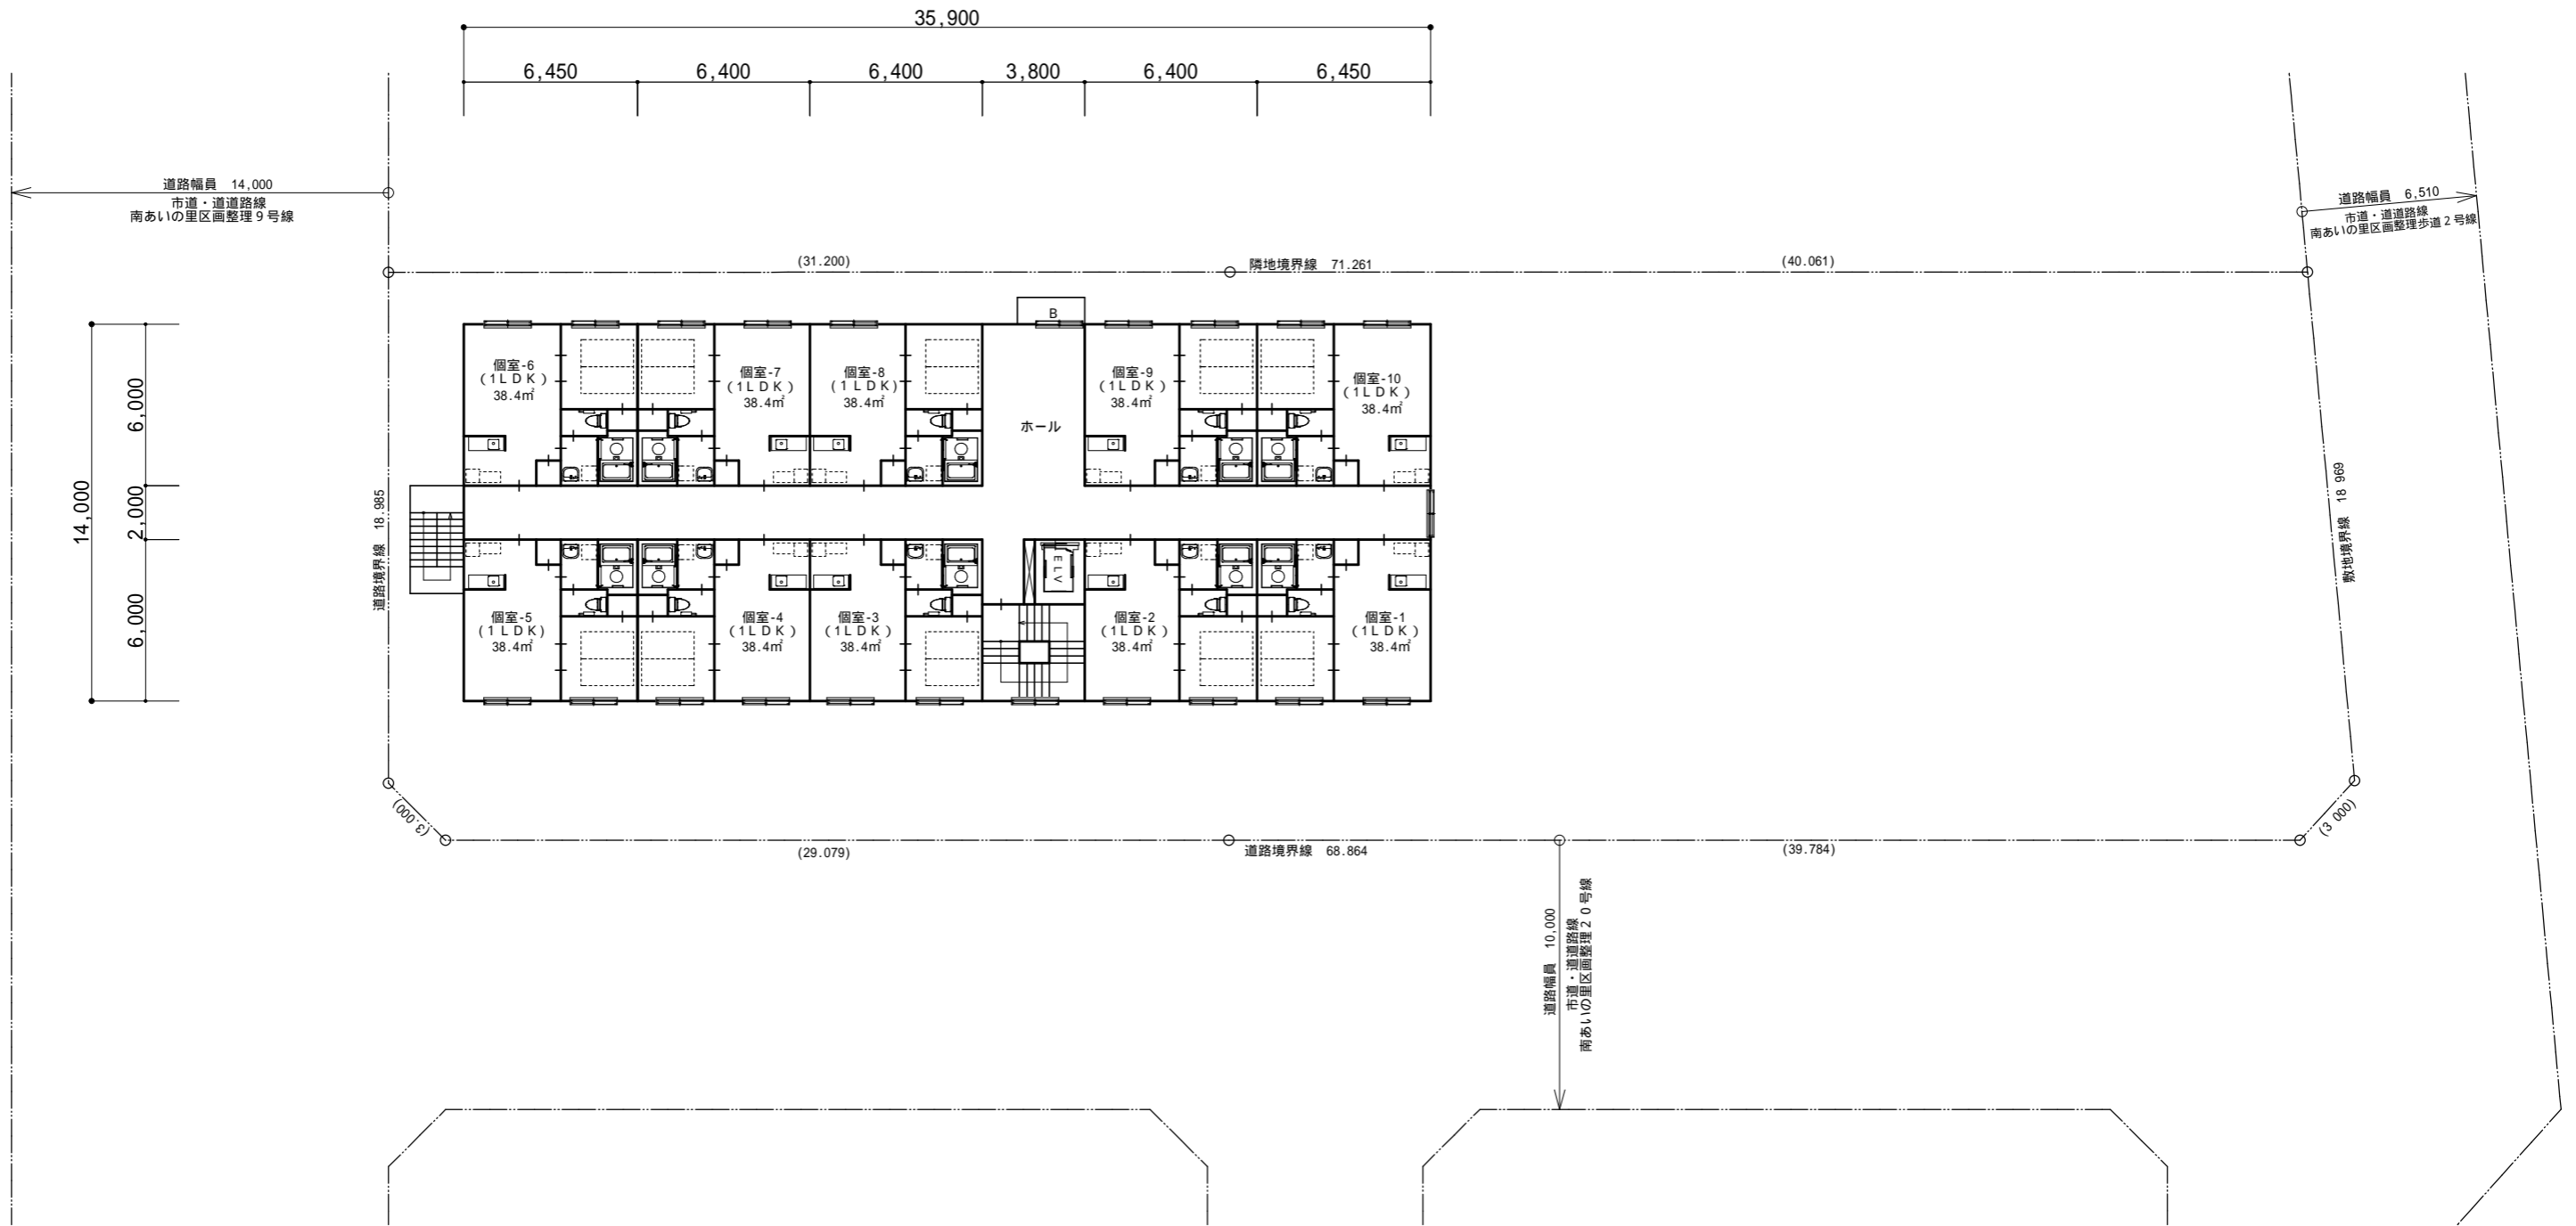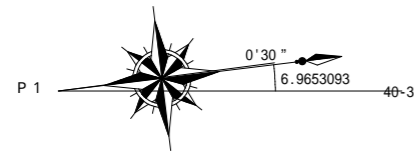

7-5、7-6 総合計面積  
1519.8231m<sup>2</sup>

5階平面図  
500.50m<sup>2</sup> (151.40坪)

図面名	5階平面図			日付	R04.12.14	No.	
	検図	担当	製図	A3:1/250	DWG.No.	A-03	